


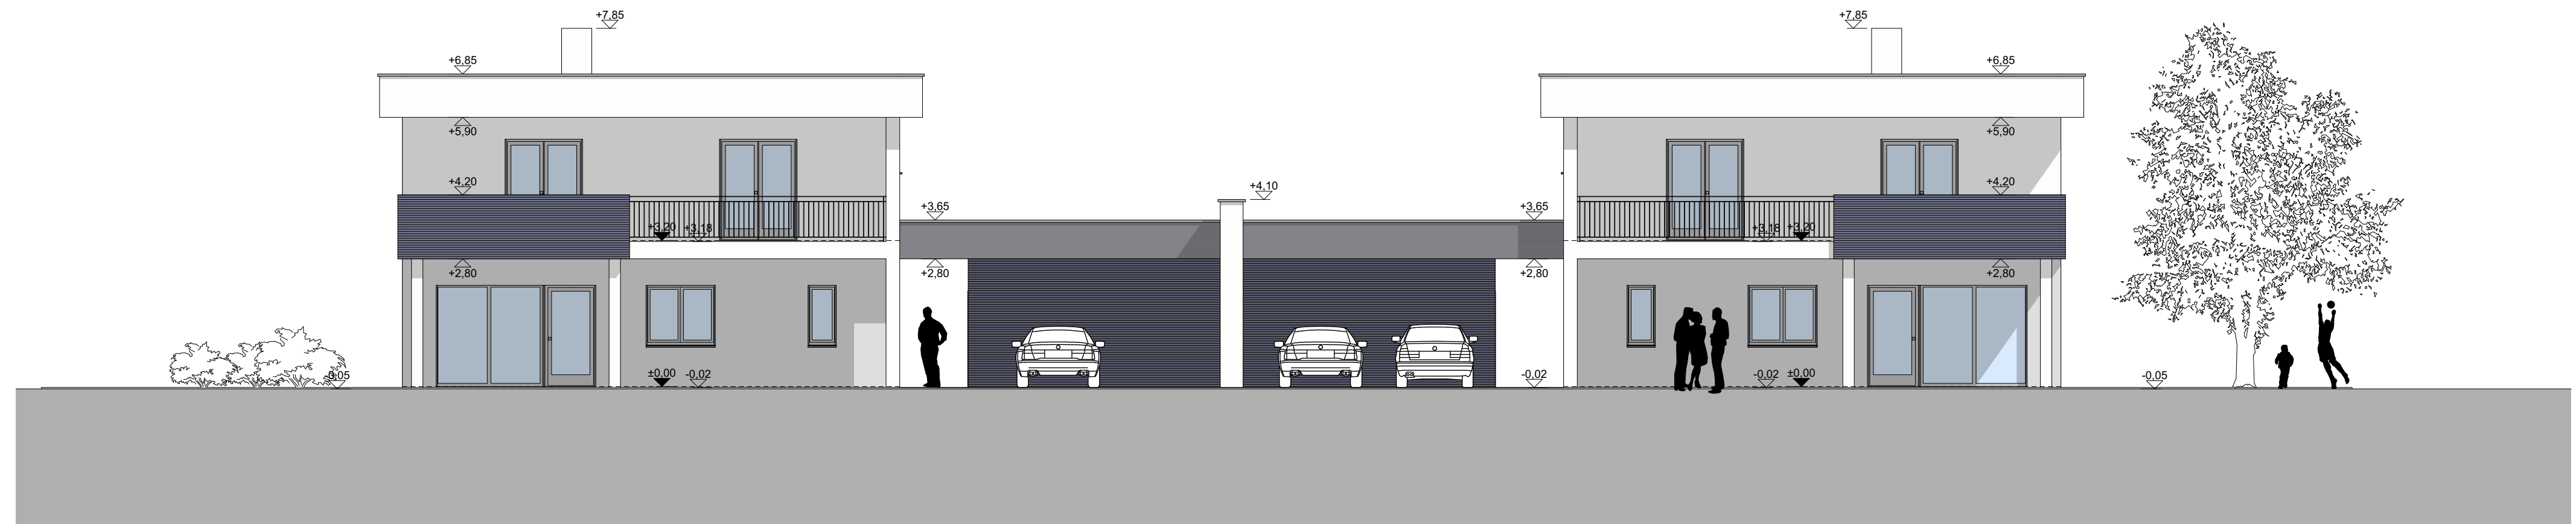


ANSICHT OST-SÜD-OST




ANSICHT SÜD-SÜD-WEST



ANSICHT WEST-NORD-WEST

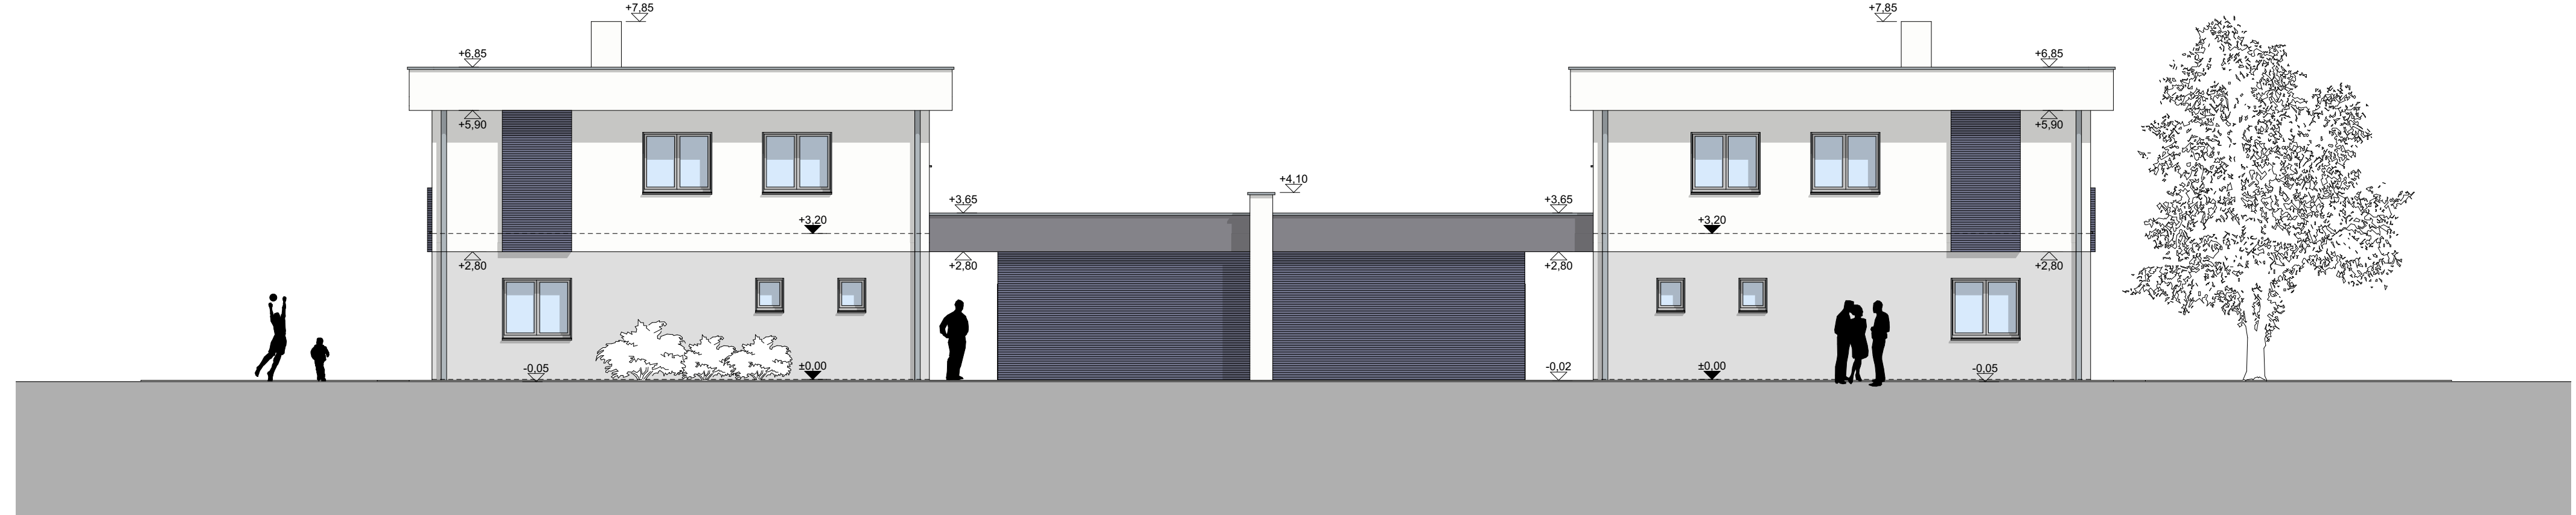


ANSICHT NORD-NORD-OST

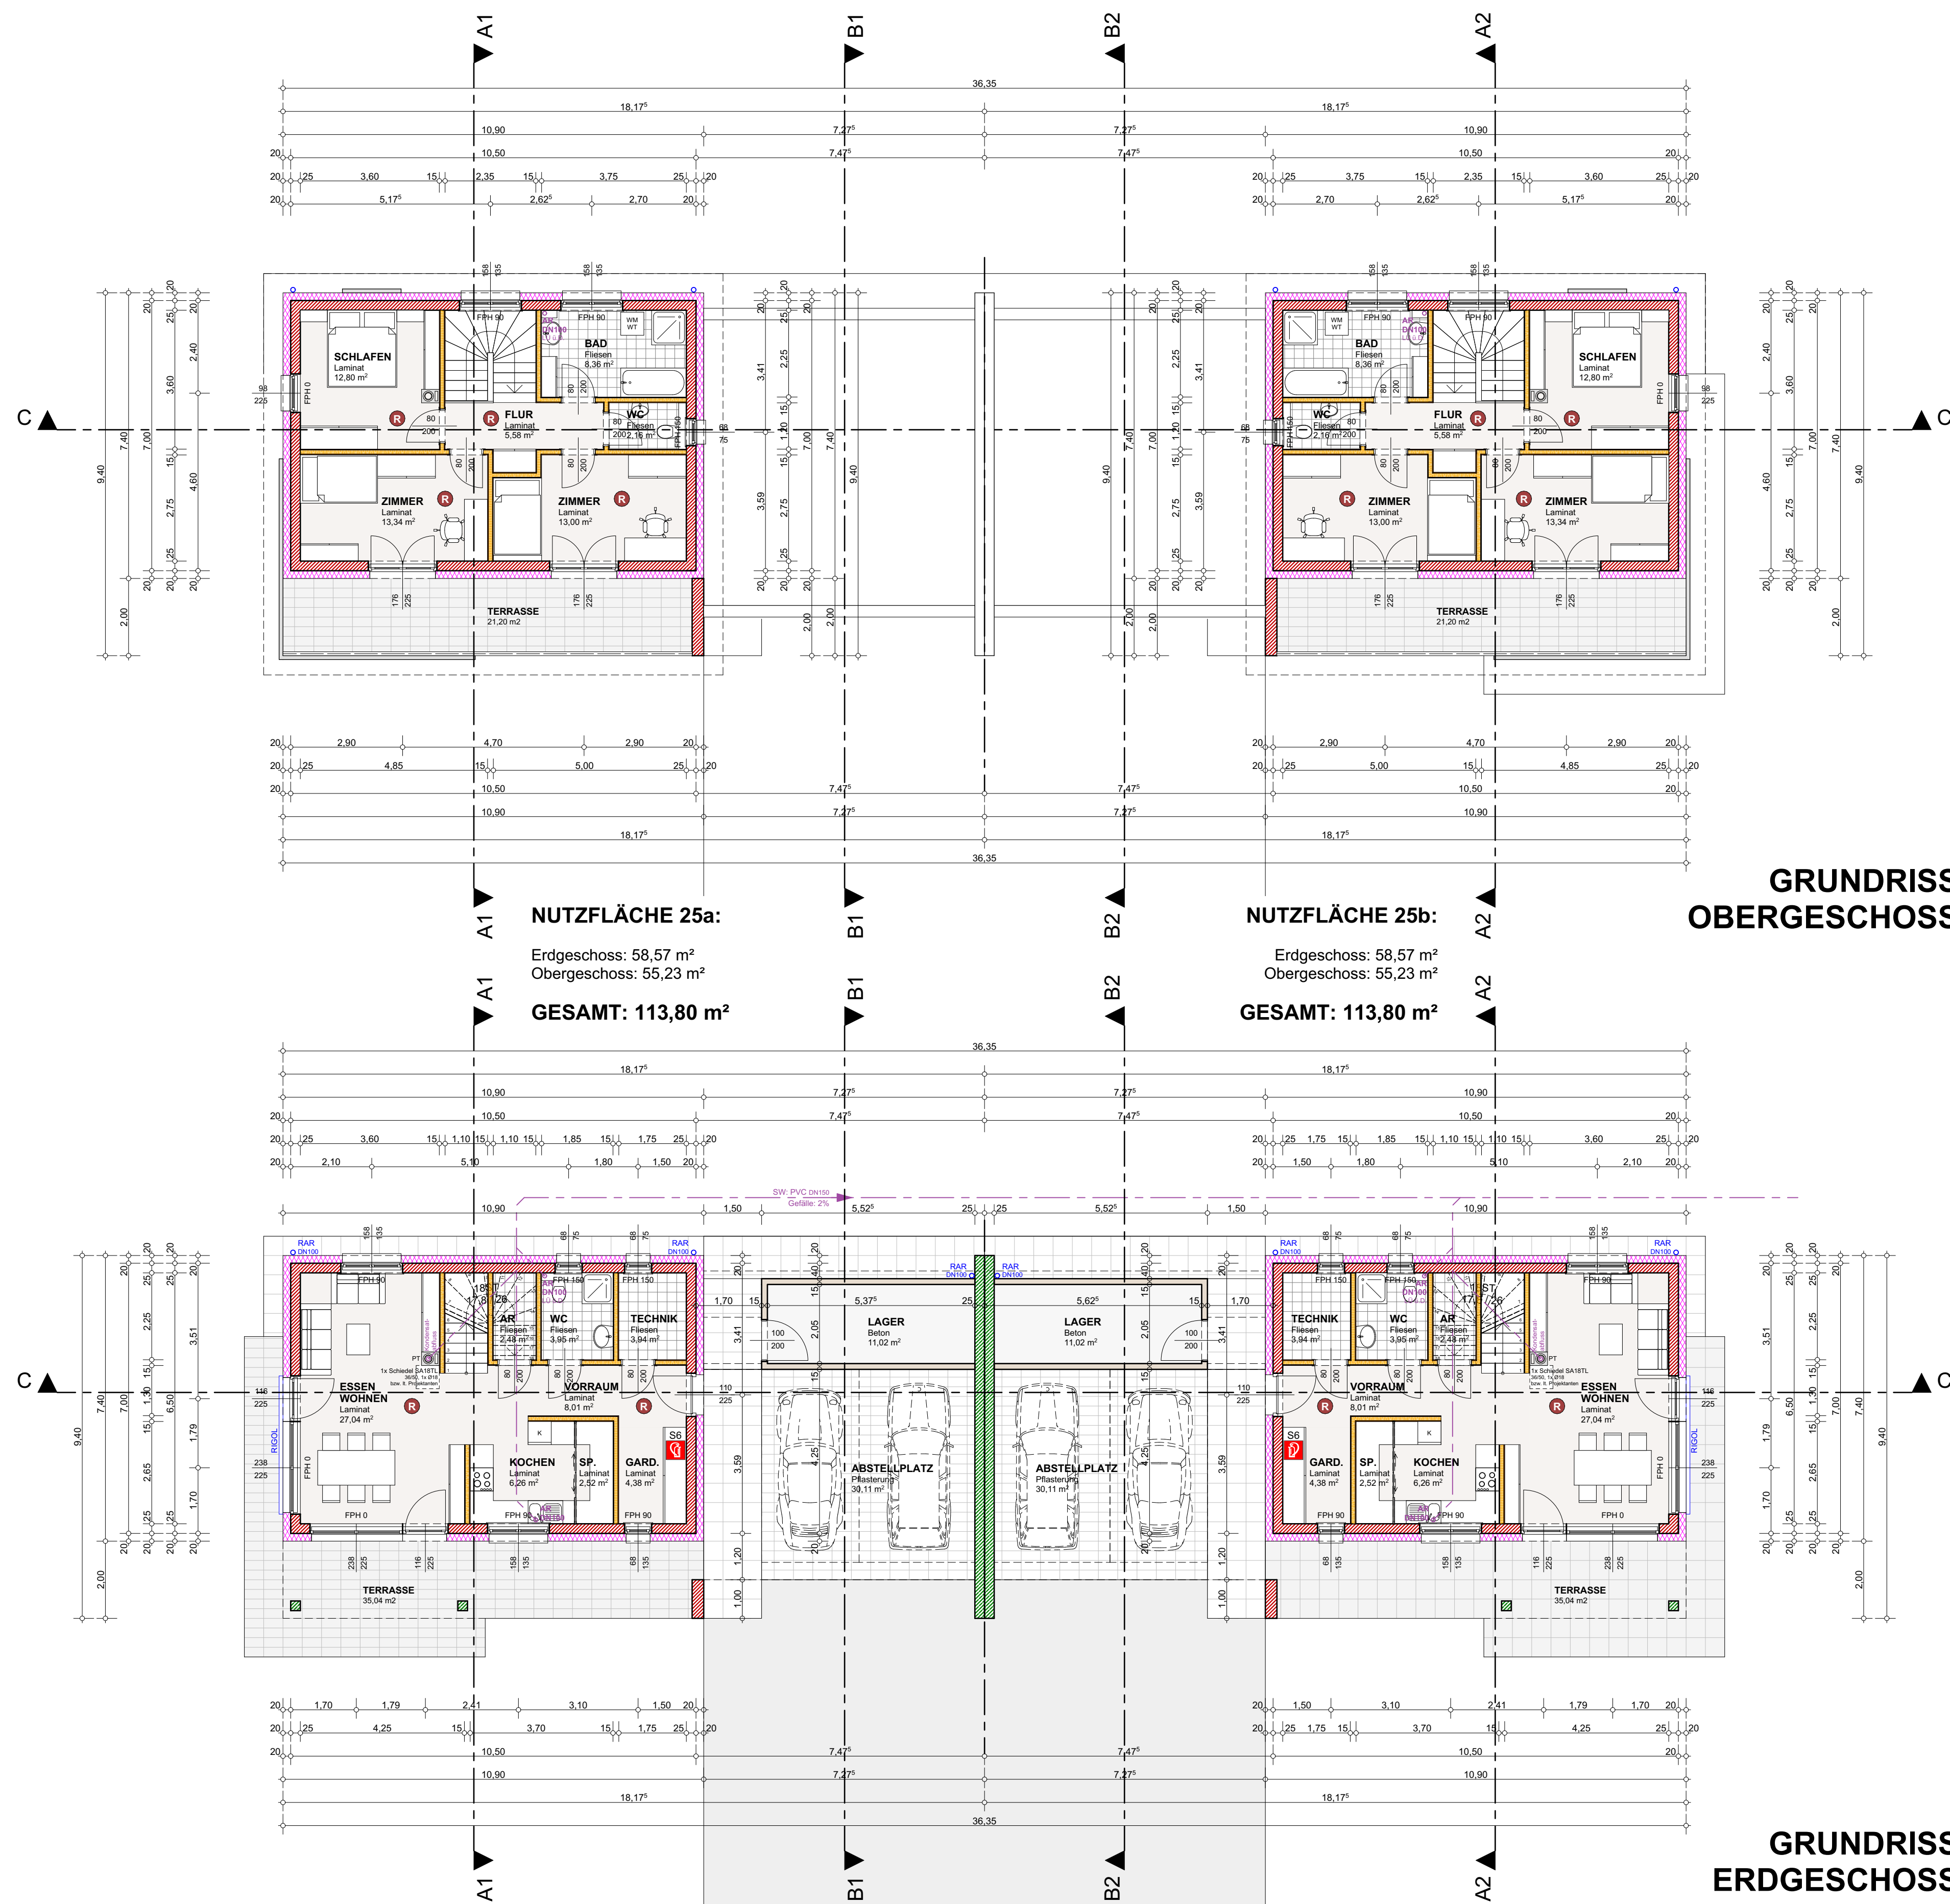


GRUNDRISS OBERGESCHOSS


GRUNDRISS ERDGESCHOSS

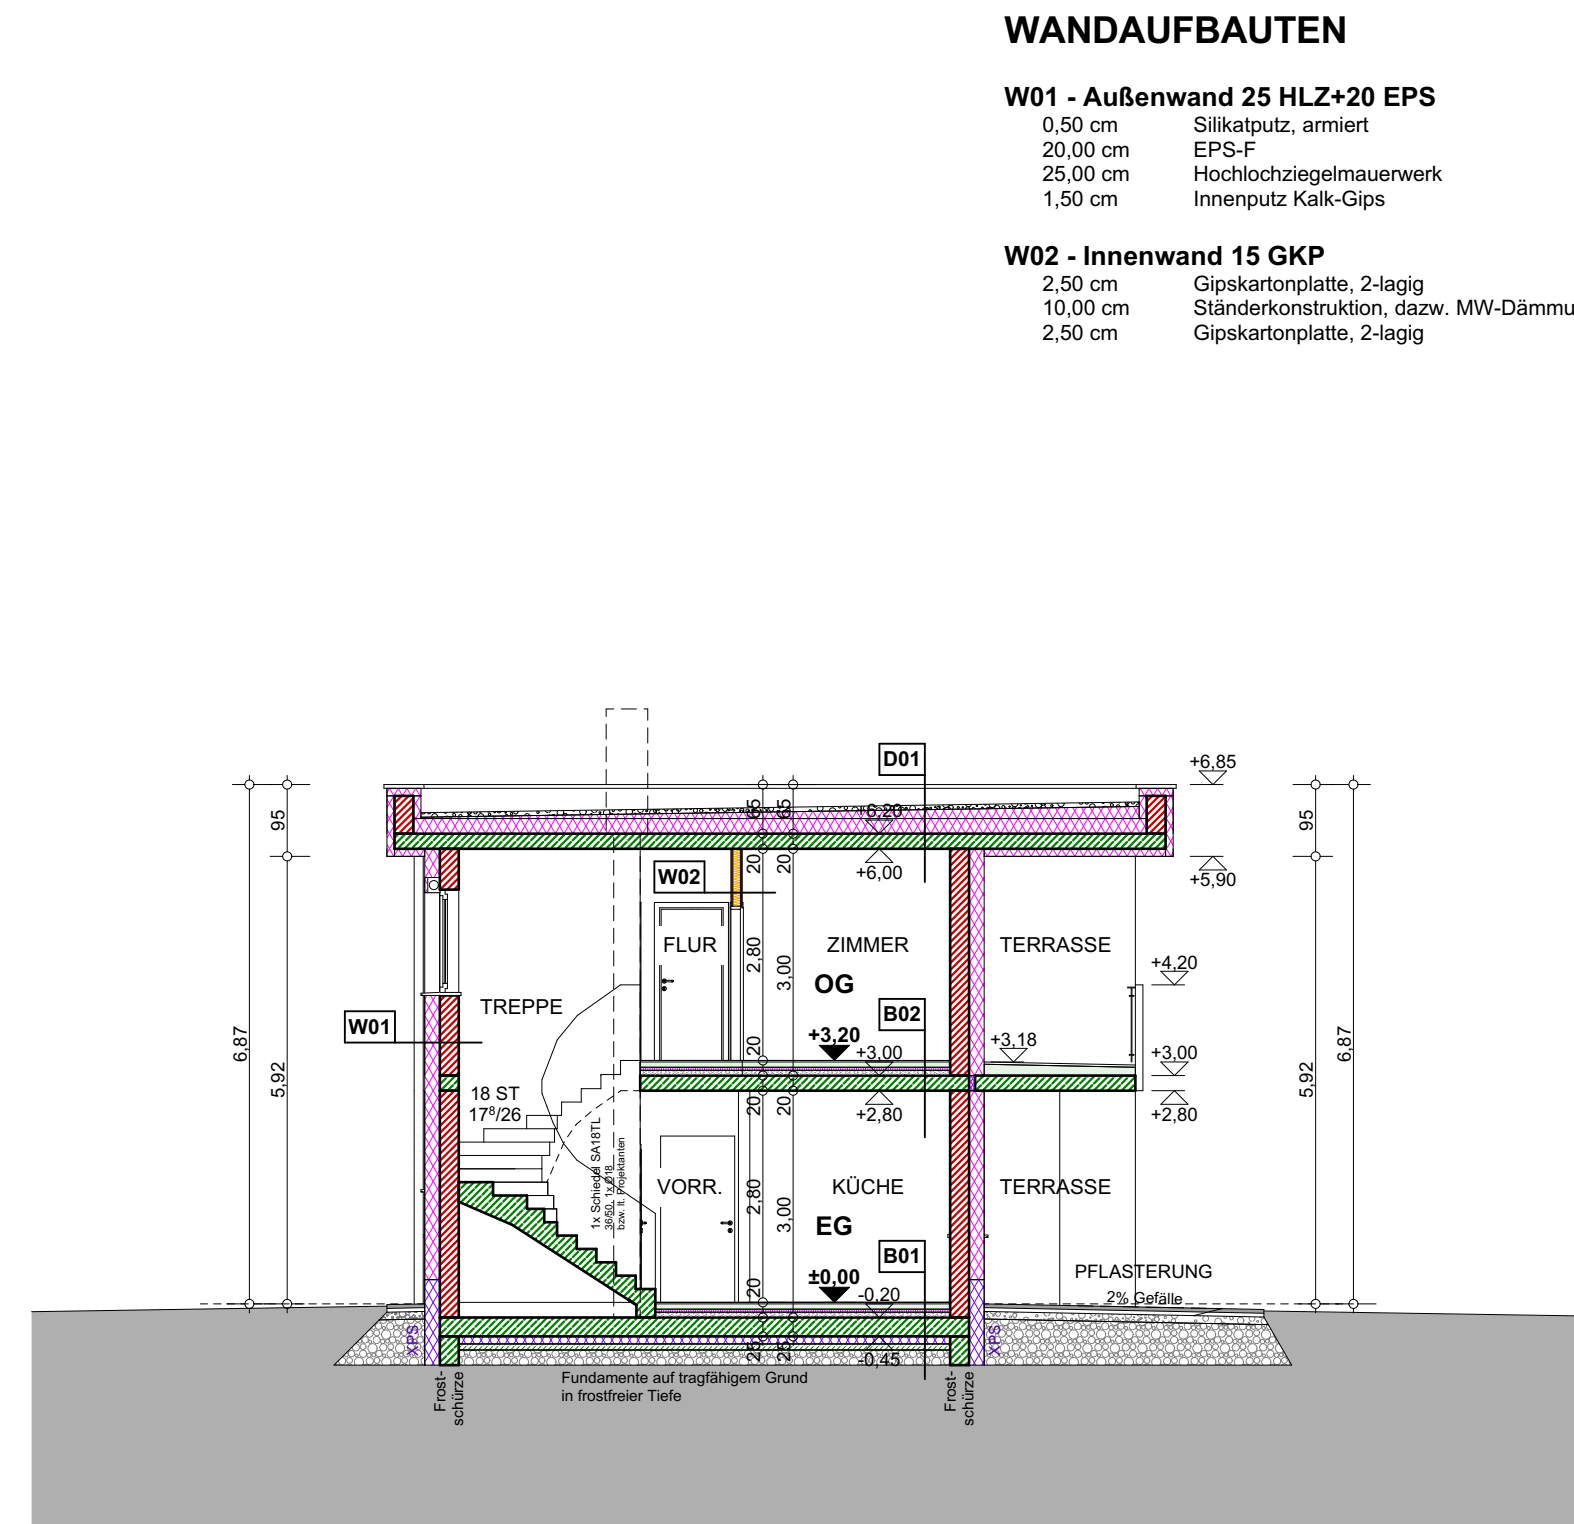


SCHNITT A1

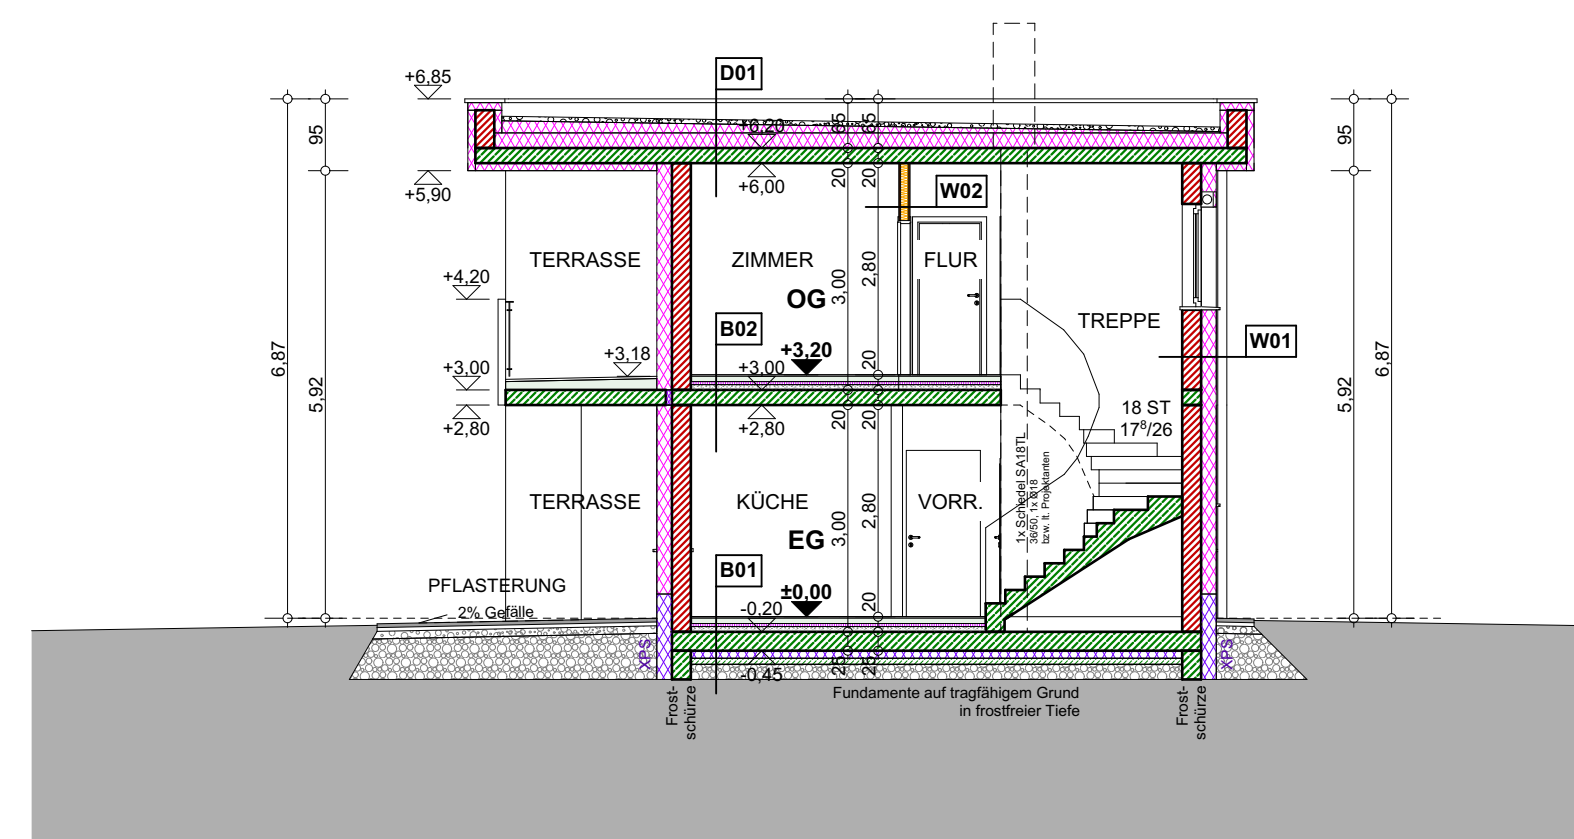


SCHNITT A2

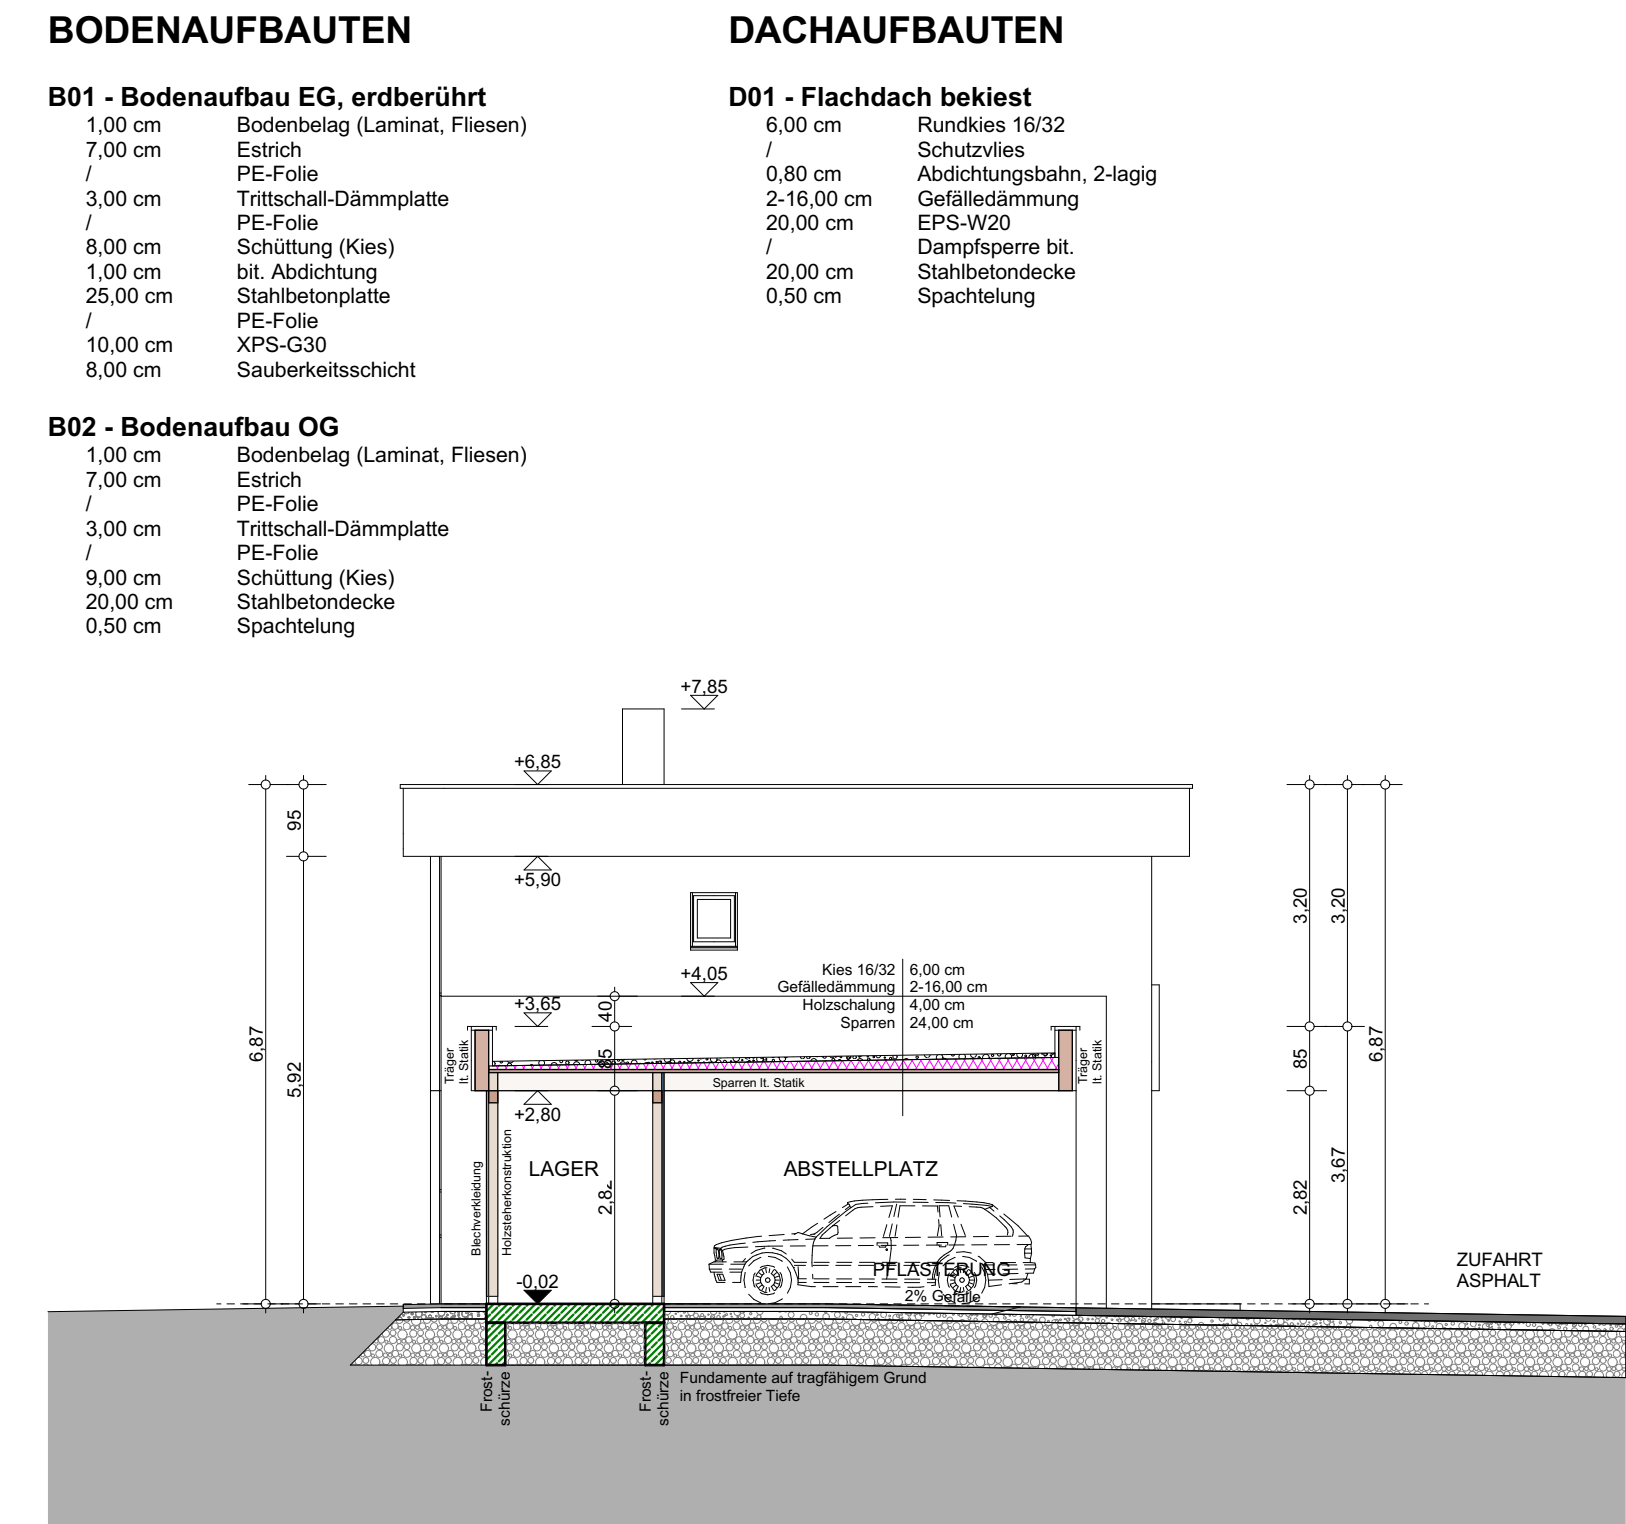

SCHNITT B1

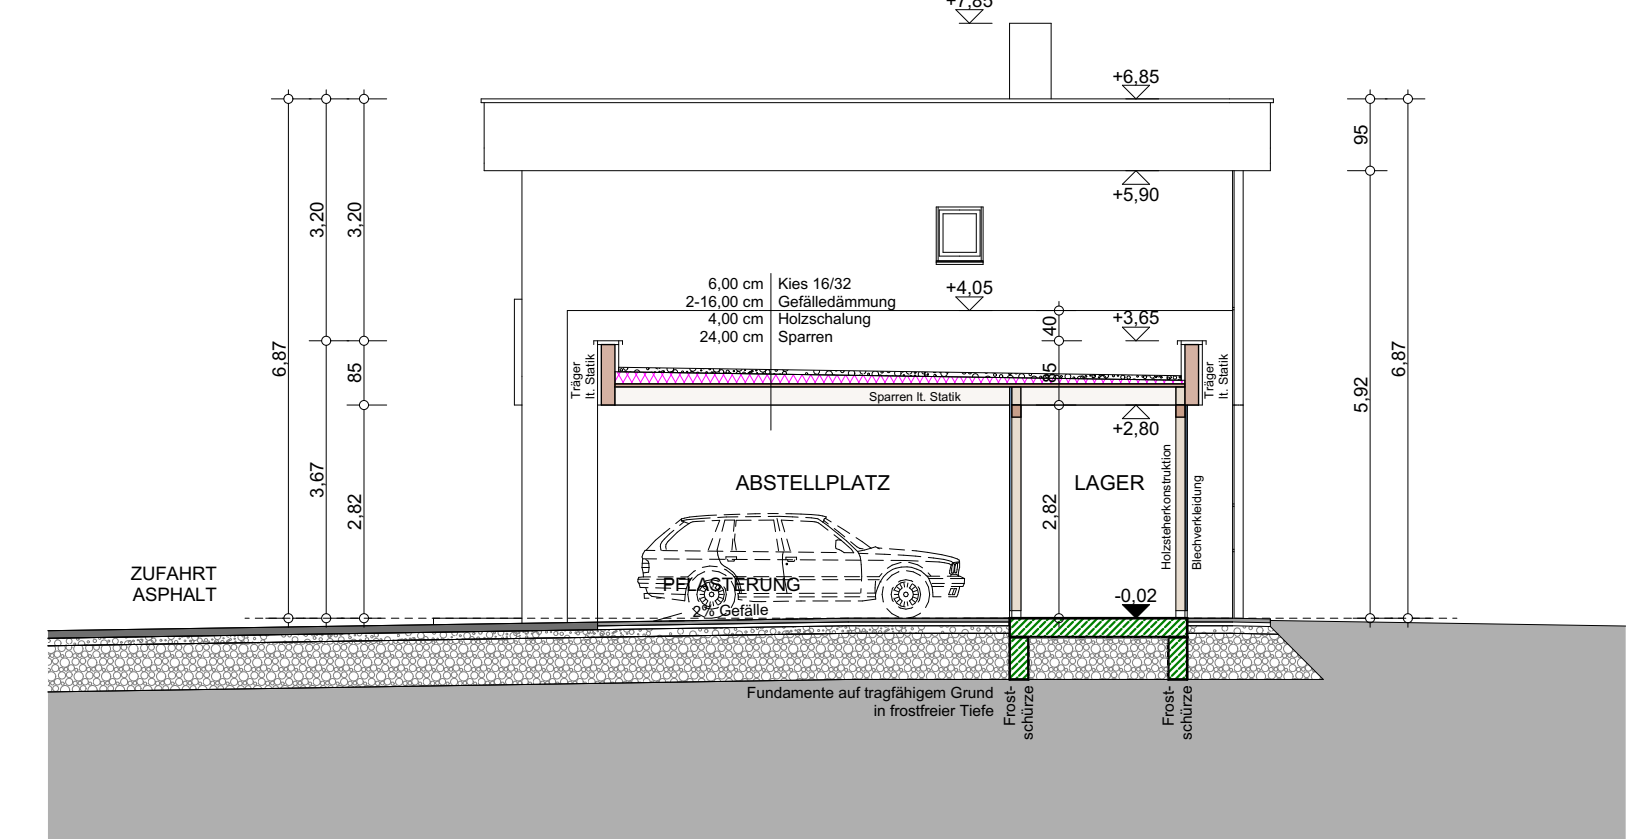

SCHNITT B2

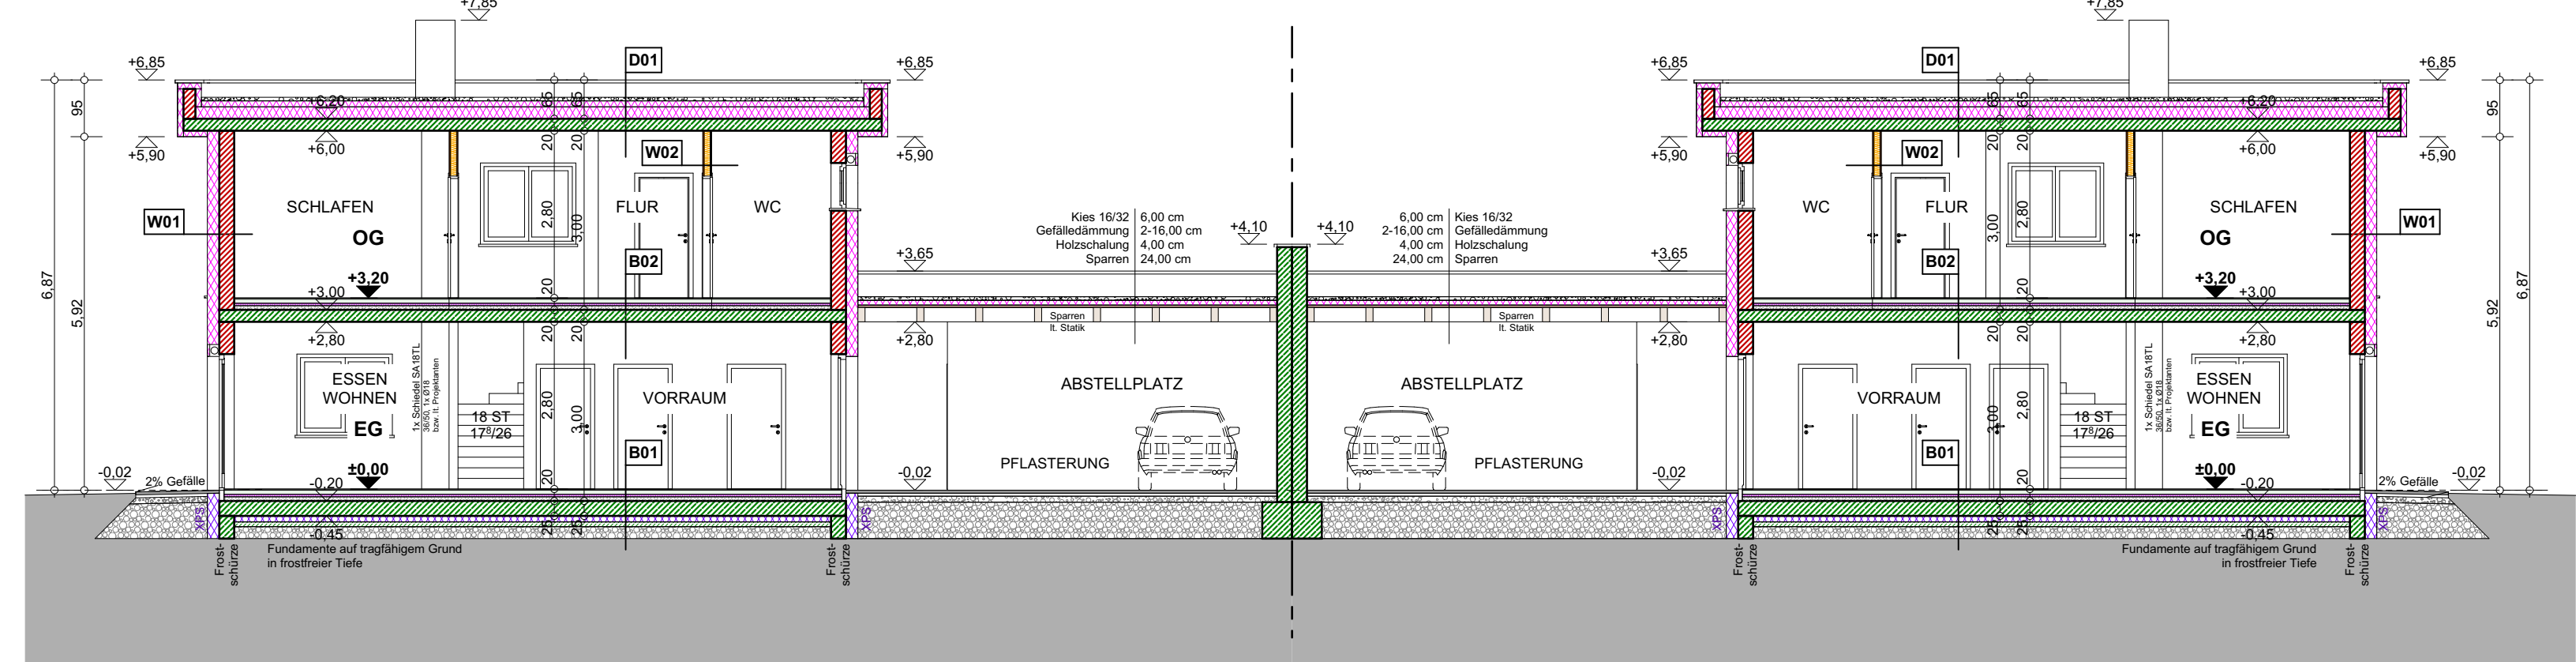

SCHNITT C

WANDAUFBAUTEN

W01 - Außenwand 25 HLZ+20 EPS
0,50 cm Silikateputz, armiert
20,00 cm EPS-F
25,00 cm Hochdruckgemauwerk
1,50 cm Innenputz Kalk-Gips

W02 - Innenwand 15 GKP
2,50 cm Gipskartonplatte, 2-lagig
10,00 cm Ständerkonstruktion, dazw. MW-Dämmung
2,50 cm Gipskartonplatte, 2-lagig

BODENAUFBAUTEN

B01 - Bodenaufbau EG, erdberührt
1,00 cm Bodenbelag (Laminat, Fliesen)
7,00 cm Estrich
1,00 cm PE-Folie
3,00 cm Trittschall-Dämmplatte
8,00 cm Schutzlage (Kies)
1,00 cm Abdichtung
25,00 cm Stahlbetondecke
10,00 cm PE-Folie
8,00 cm Stabdachschicht

B02 - Bodenaufbau OG
1,00 cm Bodenbelag (Laminat, Fliesen)
7,00 cm Estrich
1,00 cm PE-Folie
3,00 cm Trittschall-Dämmplatte
8,00 cm Schutzlage (Kies)
25,00 cm Stahlbetondecke
0,50 cm Spachtelung

DACHAUFBAUTEN

D01 - Flachdach bekies
6,00 cm Kies 16/32
6,00 cm Schutzkies
0,80 cm Abdichtungsbahn, 2-lagig
2,16,00 cm Giebelabdichtung
EPS-W20
Dampfsperre bit.
Stahlbetondecke
0,50 cm Spachtelung

EINREICHPLAN

ZUR ERLANGUNG DER BAUBEHÖRDLICHEN GENEHMIGUNG

BAUVORHABEN: WOHNHAUS FISCHERSIEDLUNG GEBÄUDEKLASSE x

DOPPELHAUS 1

GRUNDSTÜCK NR.: xxx
EZ: xxx
KG: xxx

LEGENDE:

BEISTAND: ABRUCH: ZIEGELMWK NEU: BETON-STB: RAUCHMELDER: HOLZ:

PLANINHALT:

GRUNDRISS: EG, OG
SCHNITTE: A1; A2; B1; B2; C
ANSICHTEN: OSO; SSW; WNW; NNO
LAGEPLAN:

GRUNDEIGENTÜMER:

xxx
xxx
xxx

BAUWERBER:

xxx
xxx
xxx

BAUBEHÖRDE:

PLANVERFASSTER:

Architekt Dipl.-Ing. Anton H. Handler
Statistik befugter und beiderer Ziviltechniker
8230 Hartberg, Herrergasse 21
Tel: 03332 / 623 92 Fax: 03332 / 616 92
E-MAIL: office@arch-handler.at
WEB: www.arch-handler.at

PROJEKT NR.: 1665-21
PLAN NR.: XXXX-XX
DATUM: 28.07.2021
FORMAT: 1000x500mm
1:100